



Občina Dobrna

Datum: 16. 1. 2026

Številka: 411-0002/2021-64

**MINISTRSTVO ZA VZGOJO IN IZOBRAŽEVANJE,
MASARYKOVA CESTA 16, 1000 LJUBLJANA**
Spoštovani g. minister, dr. Vinko Logaj,
Spoštovana državna sekretarka ga. Janja Zupančič

**MINISTRSTVO ZA GOSPODARSTVO TURIZEM IN ŠPORT,
KOTNIKOVA ULICA 5, 1000 LJUBLJANA**
Spoštovani minister g. Matjaž Han,
Spoštovani g. državni sekretar mag. Dejan Židan

**MINISTRSTVO ZA KULTURO,
MAISTROVA ULICA 10, 1000 LJUBLJANA**
Spoštovana ga. ministrica dr. Asta Vrečko,
Spoštovani g. državni sekretar mag. Marko Rusjan

Zadeva: FINANCIRANJE ŠPORTNIH, ŠOLSKIH IN KULTURNIH OBJEKTOV V OBČINAH

Na resorna ministrstva se obračam s prošnjo za proučitev možnosti sofinanciranja večnamenskih športnih objektov na območjih, kjer je večnamenska raba teh nujna in ekonomsko gledano tako tudi upravičljiva ter edina realna možnost, da tudi območja izven večjih mest dobijo nujno potrebno (za športno vzgojo, za zdravje in šport, za razvoj športnih in društvenih dejavnosti ter tudi turističnemu gospodarstvu) za današnji čas ustrezno športno infrastrukturo, za razvoj teh dejavnosti v prostoru. Občina Dobrna ima obstoječo telovadnico iz leta 1975, ki že dolgo več ne zadostuje potrebam šole, ne potrebam kraja in še manj kakršnimkoli možnostim razvoja športnih dejavnosti v, sicer izrazito turistični, Občini Dobrna.

- Po obstoječem OPN in sprejetem OPPN ima Občina Dobrna pripravljena stavbna zemljišča za izgradnjo nove športne dvorane na območju stare telovadnice iz leta 1975, dograditev dvorane kulturnega doma in prizidka k šoli,
- Izdelana je celostna zasnova ureditve območja Športnega parka Dobrna (ki je priloga tega dopisa) ter projektna dokumentacija do DGD za športno dvorano, dvorano kulturnega doma in prizidka k šoli, na območju obstoječe telovadnice iz leta 1975,
- Po odstranitvi obstoječe telovadnice iz leta 1975, ki trenutno služi tudi za dvorano kulturnega doma, se del tega prostora nameni za novo dvorano kulturnega doma, del za prizidek k šoli in del za novo športno dvorano,
- Občina ima za prizidek k šoli in novo športno dvorano zagotovljeno delno sofinanciranje s strani MVI (v znesku 2.761.613,04 €, kar po DIIP za to investicijo, ki znaša 12.352.448,35 € pomeni, 22,36 % sofinanciranje projekta s strani države, kar pomeni zgolj povračilo za državi

Stran 1 od 2

3204 DOBRNA • Dobrna 19, SLOVENIJA

☎ ++386 03 780 10 50

☎ ++386 03 780 10 60

e-mail: obcina@dobrna.si

ID za DDV: SI 71 77 26 26, transakcijski račun: 01355-0100003171



Občina Dobrna

poravnan 22 % DDV, ki pa tudi ni upravičen strošek, celotna investicija brez DDV pa je breme Občine), kjer so pri preračunu sofinanciranja upoštevane zgolj 16 oddelčni šoli pripadajoče učilnice, brez pripadajočih komunikacijskih poti in nekaterih drugih prostorov izven pravilnika, ki jih šola za delovanja nujno potrebuje ter trenutno 16 oddelčni šoli pripadajoči obseg zgolj dveh vadbenih prostorov športne dvorane. Trenutno Osnovni šoli Dobrna zmanjka zgolj 28 učencev, da bi lahko imeli 18 oddelčno šolo (kar se bo, ob številni gradnji individualni hiš in novih stanovanj, ki so v teku, zagotovo kmalu zgodilo), kateri pa pripada športna dvorana s tremi vadbenimi prostori, kar je danes nujno potrebno za večnamensko rabo športnih objektov izven mestnih območij, na območjih primestnih občin in kar predstavlja za današnji čas nekakšen minimum, ki šolam omogoča dobre pogoje za potrebno šolsko in športno vzgojo ter športnim društvom in občinam daje možnosti organiziranja večjih športnih dogodkov in rabe dvoran za rekreacijo in šport občanov in občanov kakor tudi možno rabo zainteresiranih pravnih in drugih subjektov v prostoru.

Odgovorno moramo kot družba slediti takšni viziji razvoja športa, zdravja in drugih dejavnosti v slovenskem prostoru, saj tovrstnih objektov ne gradimo zgolj za danes, temveč zagotovo za daljše obdobje, za kar bi vsi odločevalci v državi morali iskati sinergijske učinke, da ne bi zaradi pomanjkanja širšega pogleda na prihodnost šolskega prostora, športa in zdravja ter kulturnega življenja v slovenskih občinah delali nepopravljivih napak. Zelo je žalostno, ko so ti objekti družbenega standarda po nekaj letih premajhni in utesnjeni in ne služijo več potrebam okolja, itd., čemur se je možno, z nekaj sodelovanja in sinergije, s sorazmerno sprejemljivimi dodatnimi vložki tangiranih deležnikov v času priprave in gradnje projektov, v celoti izogniti, itd.

Kakorkoli obračamo, je realnost števil takšna, da je za tovrstne investicije za občine izjemno težavna in skoraj neizvedljiva, zato se obračam na pristojne v smislu iskanja možnosti sinergije resornih ministrstev in v tem smislu časovno usklajenih razpisov, na katere bi se občine lahko prijavile za vzpodbujanje investicij za razvoj tovrstnih dejavnosti v prostoru, šolstva, športa, zdravja, turizma, društvenih dejavnosti, kulture, itd., na način, da bi se občinam tako zagotovilo sofinanciranje projektov s strani resornih ministrstev, na podlagi kazalnikov razvitosti občin, kot so jih izračunali na Ministrstvu za finance RS za leti 2026 in 2027, kar bi v danem primeru pomenilo 80 % sofinanciranje predstavljenega projekta, namesto 22, 36 %, kar bi, skupaj z razpoložljivimi finančnimi možnostmi občine, pomenilo realno možnost izvedbe celotnega projekta ter Osnovni šoli, Občini, športnim, kulturnim in drugim društvom ter celotnemu okolju, zagotovilo normalne pogoje za delo in razvoj teh dejavnosti.

Za razumevanje in iskanje rešitev se iskreno zahvaljujem.

S spoštovanjem.



Župan Občine Dobrna
Martin Brecl

Priloga:


- 1 x gradnja športne dvorane, kulturnega doma in prizidka k OŠ Dobrna_vizualizacija in tloris
- 1 x razvitost občin 2026 in 2027 obvestilo resorjem in združenjem občin
- 1 x ZFO-1_kompozitni kazalniki razvitosti občin in odstotek sofinanciranja iz DP 2026-2027

Stran 2 od 2

Gradnja športne dvorane, kulturnega doma in prizidka k OŠ Dobrna





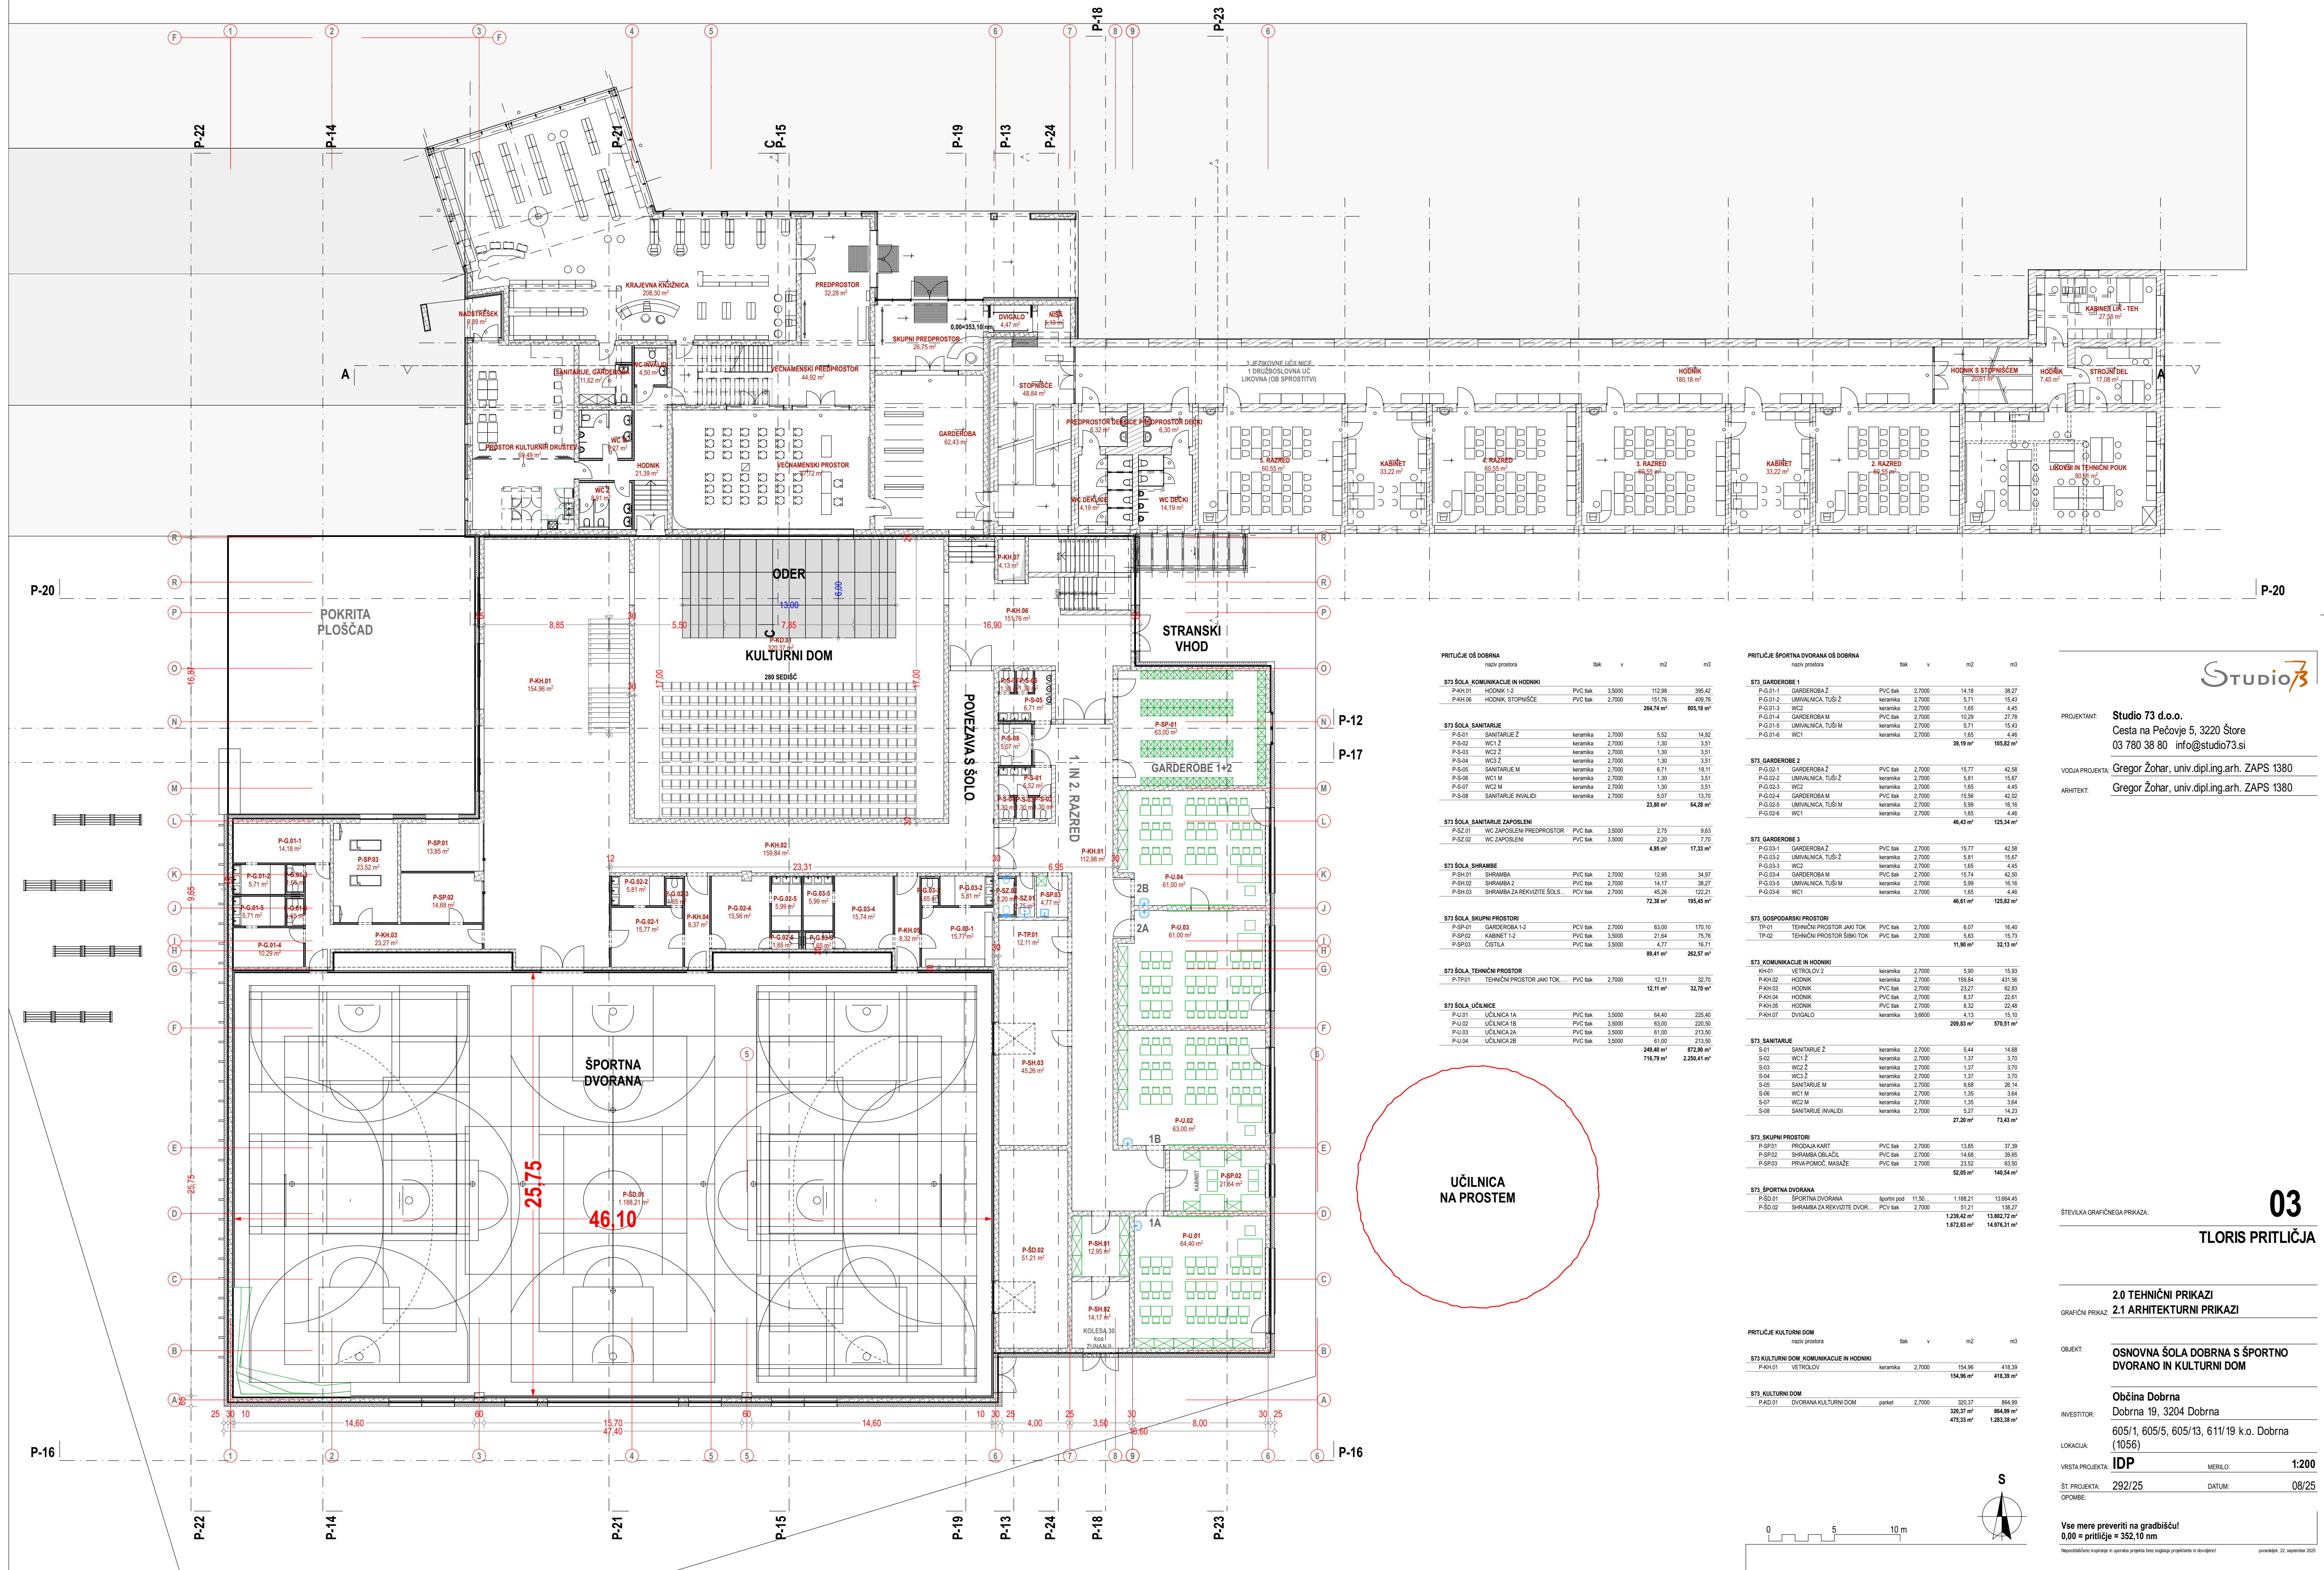

PRITILUČJE OŠ DOBRNA				
naziv prostora	tlak	v	m2	m3
ŠTJ SOLA KOMUNIKACIJE IN HODNIKI				
P-KH.01 HODNIK 1-2	PVC tlak	3.500	112,98	395,42
P-KH.06 HODNIK, STOPNIŠČE	PVC tlak	2.700	151,76	409,76
			264,74 m²	805,18 m³
ŠTJ SOLA, SANITARJE				
P-S-01 SANITARJE Ž	keramika	2.700	5,52	14,92
P-S-02 WC1 Ž	keramika	2.700	1,30	3,51
P-S-03 WC2 Ž	keramika	2.700	1,30	3,51
P-S-04 WC3 Ž	keramika	2.700	1,30	3,51
P-S-05 SANITARJE M	keramika	2.700	6,71	18,11
P-S-06 WC1 M	keramika	2.700	1,30	3,51
P-S-07 WC2 M	keramika	2.700	1,30	3,51
P-S-08 SANITARJE INVALIDI	keramika	2.700	5,07	13,70
			23,89 m²	64,29 m³
ŠTJ SOLA, SANITARJE ZAPOSLjeni				
P-SZ.01 WC ZAPOSLjeni PREDPROSTOR	PVC tlak	3.500	2,75	9,63
P-SZ.02 WC ZAPOSLjeni	PVC tlak	3.500	2,20	7,70
			4,95 m²	17,33 m³
ŠTJ SOLA, SHRAMBE				
P-SH.01 SHRAMBA	PVC tlak	2.700	12,95	34,97
P-SH.02 SHRAMBA 2	PVC tlak	2.700	14,17	38,27
P-SH.03 SHRAMBA ZA REKvizITE ŠOLs...	PCV tlak	2.700	45,26	122,21
			72,38 m²	195,45 m³
ŠTJ SOLA, SKUPNI PROSTORI				
P-SP.01 GARDEROBA 1-2	PCV tlak	2.700	63,00	170,10
P-SP.02 KABINET 1-2	PVC tlak	3.500	21,64	75,76
P-SP.03 ČISTILA	PVC tlak	3.500	4,77	16,71
			89,41 m²	262,57 m³
ŠTJ SOLA, TEHNIČNI PROSTOR				
P-TP.01 TEHNIČNI PROSTOR JAKI TOK ...	PVC tlak	2.700	12,11	32,70
			12,11 m²	32,70 m³
ŠTJ SOLA, UČILNICE				
P-U.01 UČILNICA 1A	PVC tlak	3.500	64,40	225,40
P-U.02 UČILNICA 1B	PVC tlak	3.500	63,00	220,50
P-U.03 UČILNICA 2A	PVC tlak	3.500	61,00	213,50
P-U.04 UČILNICA 2B	PVC tlak	3.500	61,00	213,50
			249,40 m²	872,90 m³
			716,79 m²	2.256,41 m³

PRITILUČJE ŠPORTNA DVORANA OŠ DOBRNA				
naziv prostora	tlak	v	m2	m3
ŠTJ GARDEROBA 1				
P-G.01-1 GARDEROBA Ž	PVC tlak	2.700	14,18	38,27
P-G.01-2 UMIVALNICA, TUŠI Ž	keramika	2.700	5,71	15,43
P-G.01-3 WC Ž	keramika	2.700	1,65	4,45
P-G.01-4 GARDEROBA M	PVC tlak	2.700	10,29	27,75
P-G.01-5 UMIVALNICA, TUŠI M	keramika	2.700	5,71	15,43
P-G.01-6 WC1	keramika	2.700	1,65	4,45
			38,19 m²	105,82 m³
ŠTJ GARDEROBA 2				
P-G.02-1 GARDEROBA Ž	PVC tlak	2.700	15,77	43,58
P-G.02-2 UMIVALNICA, TUŠI Ž	keramika	2.700	5,81	15,67
P-G.02-3 WC Ž	keramika	2.700	1,65	4,45
P-G.02-4 GARDEROBA M	PVC tlak	2.700	15,56	42,02
P-G.02-5 UMIVALNICA, TUŠI M	keramika	2.700	5,99	16,16
P-G.02-6 WC1	keramika	2.700	1,65	4,45
			46,43 m²	125,34 m³
ŠTJ GARDEROBA 3				
P-G.03-1 GARDEROBA Ž	PVC tlak	2.700	15,77	42,58
P-G.03-2 UMIVALNICA, TUŠI Ž	keramika	2.700	5,81	15,67
P-G.03-3 WC Ž	keramika	2.700	1,65	4,45
P-G.03-4 GARDEROBA M	PVC tlak	2.700	15,74	42,50
P-G.03-5 UMIVALNICA, TUŠI M	keramika	2.700	5,99	16,16
P-G.03-6 WC1	keramika	2.700	1,65	4,46
			46,61 m²	125,82 m³
ŠTJ, GOSPODARSKI PROSTORI				
TP.01 TEHNIČNI PROSTOR JAKI TOK	PVC tlak	2.700	6,07	16,40
TP.02 TEHNIČNI PROSTOR ŠIBO TOK	PVC tlak	2.700	5,93	15,73
			11,90 m²	32,13 m³
ŠTJ, KOMUNIKACIJE IN HODNIKI				
KH.01 VETROLOV 2	keramika	2.700	5,90	15,93
P-KH.02 HODNIK	keramika	2.700	159,84	431,56
P-KH.03 HODNIK	PVC tlak	2.700	23,27	62,83
P-KH.04 HODNIK	PVC tlak	2.700	8,37	22,61
P-KH.05 HODNIK	PVC tlak	2.700	8,32	22,48
P-KH.07 DIVGALO	keramika	3.600	4,13	10,10
			209,83 m²	576,51 m³
ŠTJ, SANITARJE				
S-01 SANITARJE Ž	keramika	2.700	5,44	14,68
S-02 WC1 Ž	keramika	2.700	1,37	3,70
S-03 WC2 Ž	keramika	2.700	1,37	3,70
S-04 WC3 Ž	keramika	2.700	1,37	3,70
S-05 SANITARJE M	keramika	2.700	9,68	26,14
S-06 WC1 M	keramika	2.700	1,35	3,64
S-07 WC2 M	keramika	2.700	1,35	3,64
S-08 SANITARJE INVALIDI	keramika	2.700	5,27	14,23
			27,20 m²	73,43 m³
ŠTJ, SKUPNI PROSTORI				
P-SP.01 PRODAJA KART	PVC tlak	2.700	13,85	37,38
P-SP.02 SHRAMBA OBLAČIL	PVC tlak	2.700	14,68	39,65
P-SP.03 PRVA POMOČ, MASAŽE	PVC tlak	2.700	23,52	63,50
			52,05 m²	140,54 m³
ŠTJ, ŠPORTNA DVORANA				
P-ŠD.01 ŠPORTNA DVORANA	športni pod	11.50	1.188,21	13.664,45
P-ŠD.02 SHRAMBA ZA REKvizITE DVOR...	PCV tlak	2.700	51,21	139,27
			1.239,42 m²	13.803,72 m³
			1.672,63 m²	14.976,31 m³

PRITILUČJE KULTURNI DOM				
naziv prostora	tlak	v	m2	m3
ŠTJ KULTURNI DOM, KOMUNIKACIJE IN HODNIKI				
P-KH.01 VETROLOV	keramika	2.700	154,96	418,39
			154,96 m²	418,39 m³
ŠTJ, KULTURNI DOM				
P-KD.01 DVORANA KULTURNI DOM	parket	2.700	320,37	864,99
			320,37 m²	864,99 m³
			475,33 m²	1.283,36 m³

STUDIO73

PROJEKTANT: Studio 73 d.o.o.
Cesta na Pečovje 5, 3220 Štore
03 780 38 80 info@studio73.si

VOĐA PROJEKTA: Gregor Zohar, univ.dipl.ing.arh. ZAPS 1380

ARHITEKT: Gregor Zohar, univ.dipl.ing.arh. ZAPS 1380

03
TLORIS PRITILUČJA

2.0 TEHNIČNI PRIKAZI
2.1 ARHITEKTURNI PRIKAZI

OBJEKT: OSNOVNA ŠOLA DOBRNA S ŠPORTNO DVORANO IN KULTURNI DOM

INVESTITOR: Občina Dobrna
Dobrna 19, 3204 Dobrna
605/1, 605/5, 605/13, 611/19 k.o. Dobrna (1056)

LOKACIJA: IDP MERILO: 1:200

ŠT. PROJEKTA: 292/25 DATUM: 08/25

OPOMBE:

Vse mere preveriti na gradbišču!
0,00 = pritičje = 352,10 nm

0 5 10 m

S

Neposredno kopiranje in uporaba projekta brez soglasja projektanta ni dovoljena!

ponedeljek, 22. september 2025